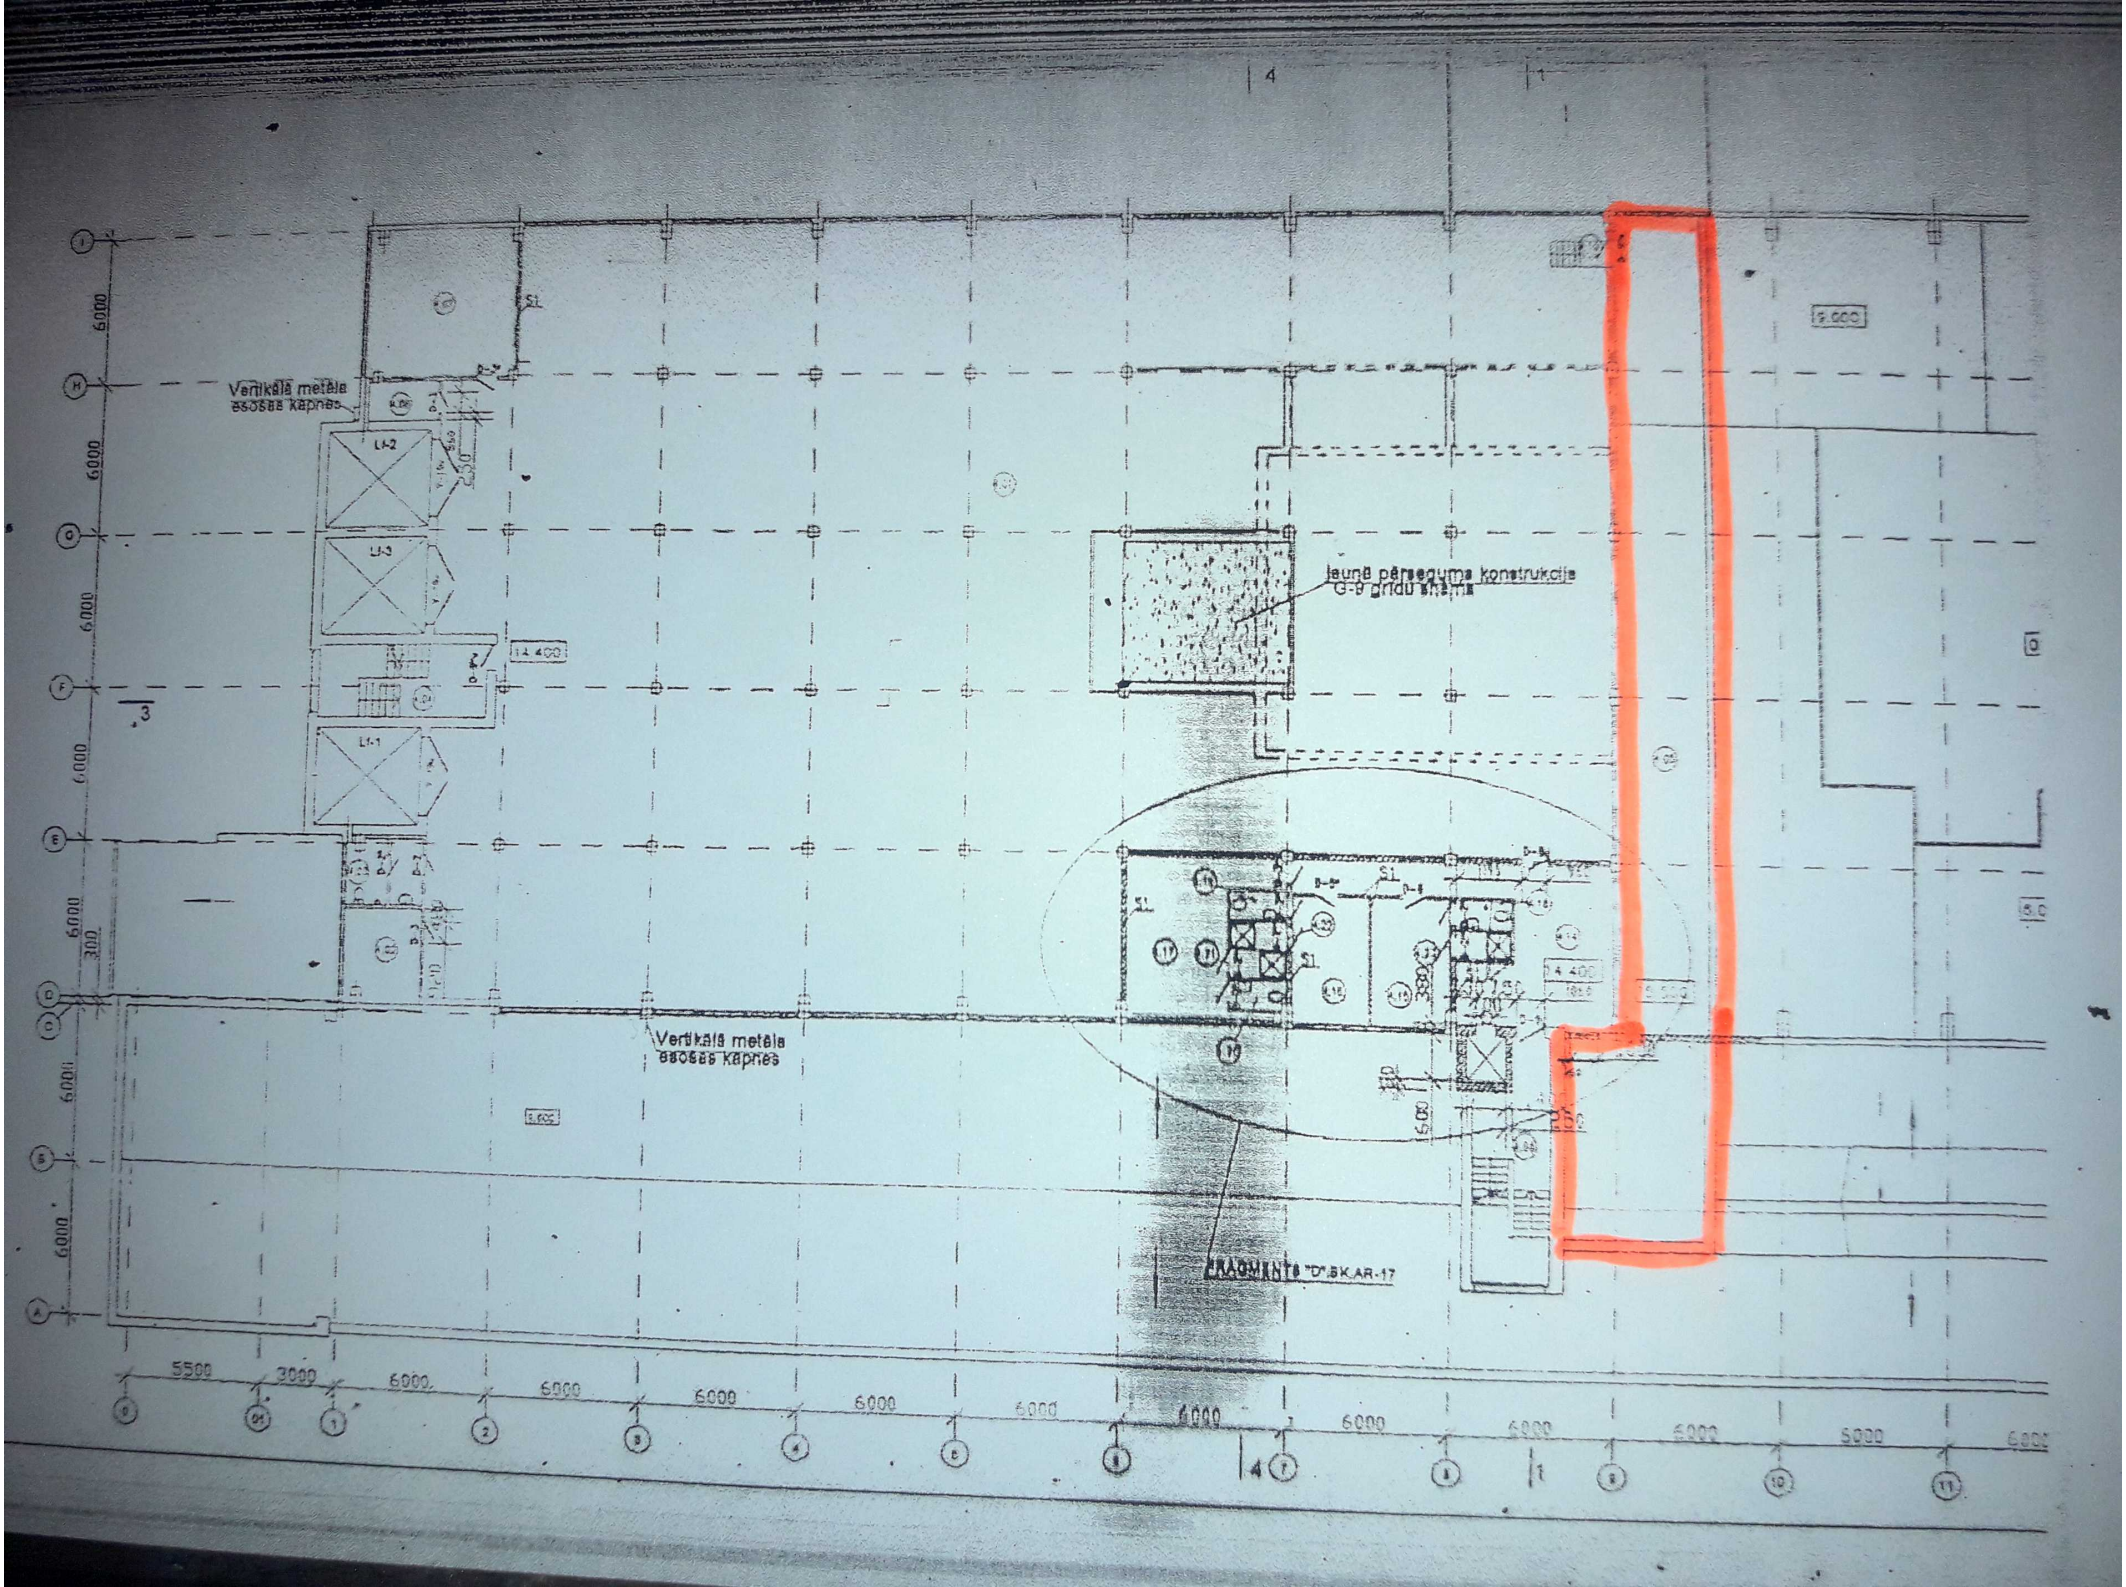

Vertikālā metāla esošās kāpnes
Lf-2
Lf-3
Lf-1
Jaunā pārseguma konstrukcija G-9 grīdu shēma
Vertikālā metāla esošās kāpnes
FRAGMENTS "D" SK.AR-17
14.400
9.000
5500
3000
6000